


LEGENDA
PUNTI DI RACCOLTA CONTENITORI INDUMENTI USATI

LEGENDA ubicazione contenitori via di Barletta

01	02	03
04	06	06
07	08	09
10	11	12
13	14	15
16	17	18
19	20	21
22	23	24
25	26	27
28	29	30
31	32	33
34	35	36
37	38	39
40	41	42
43	44	45
46	47	48
49	50	51
52	53	54
55	56	57
58	59	60
61	62	63
64	65	

LEGENDA Ubili contenitori suddivisi per zone di Barletta

01	16	12	05
12	19	05	65

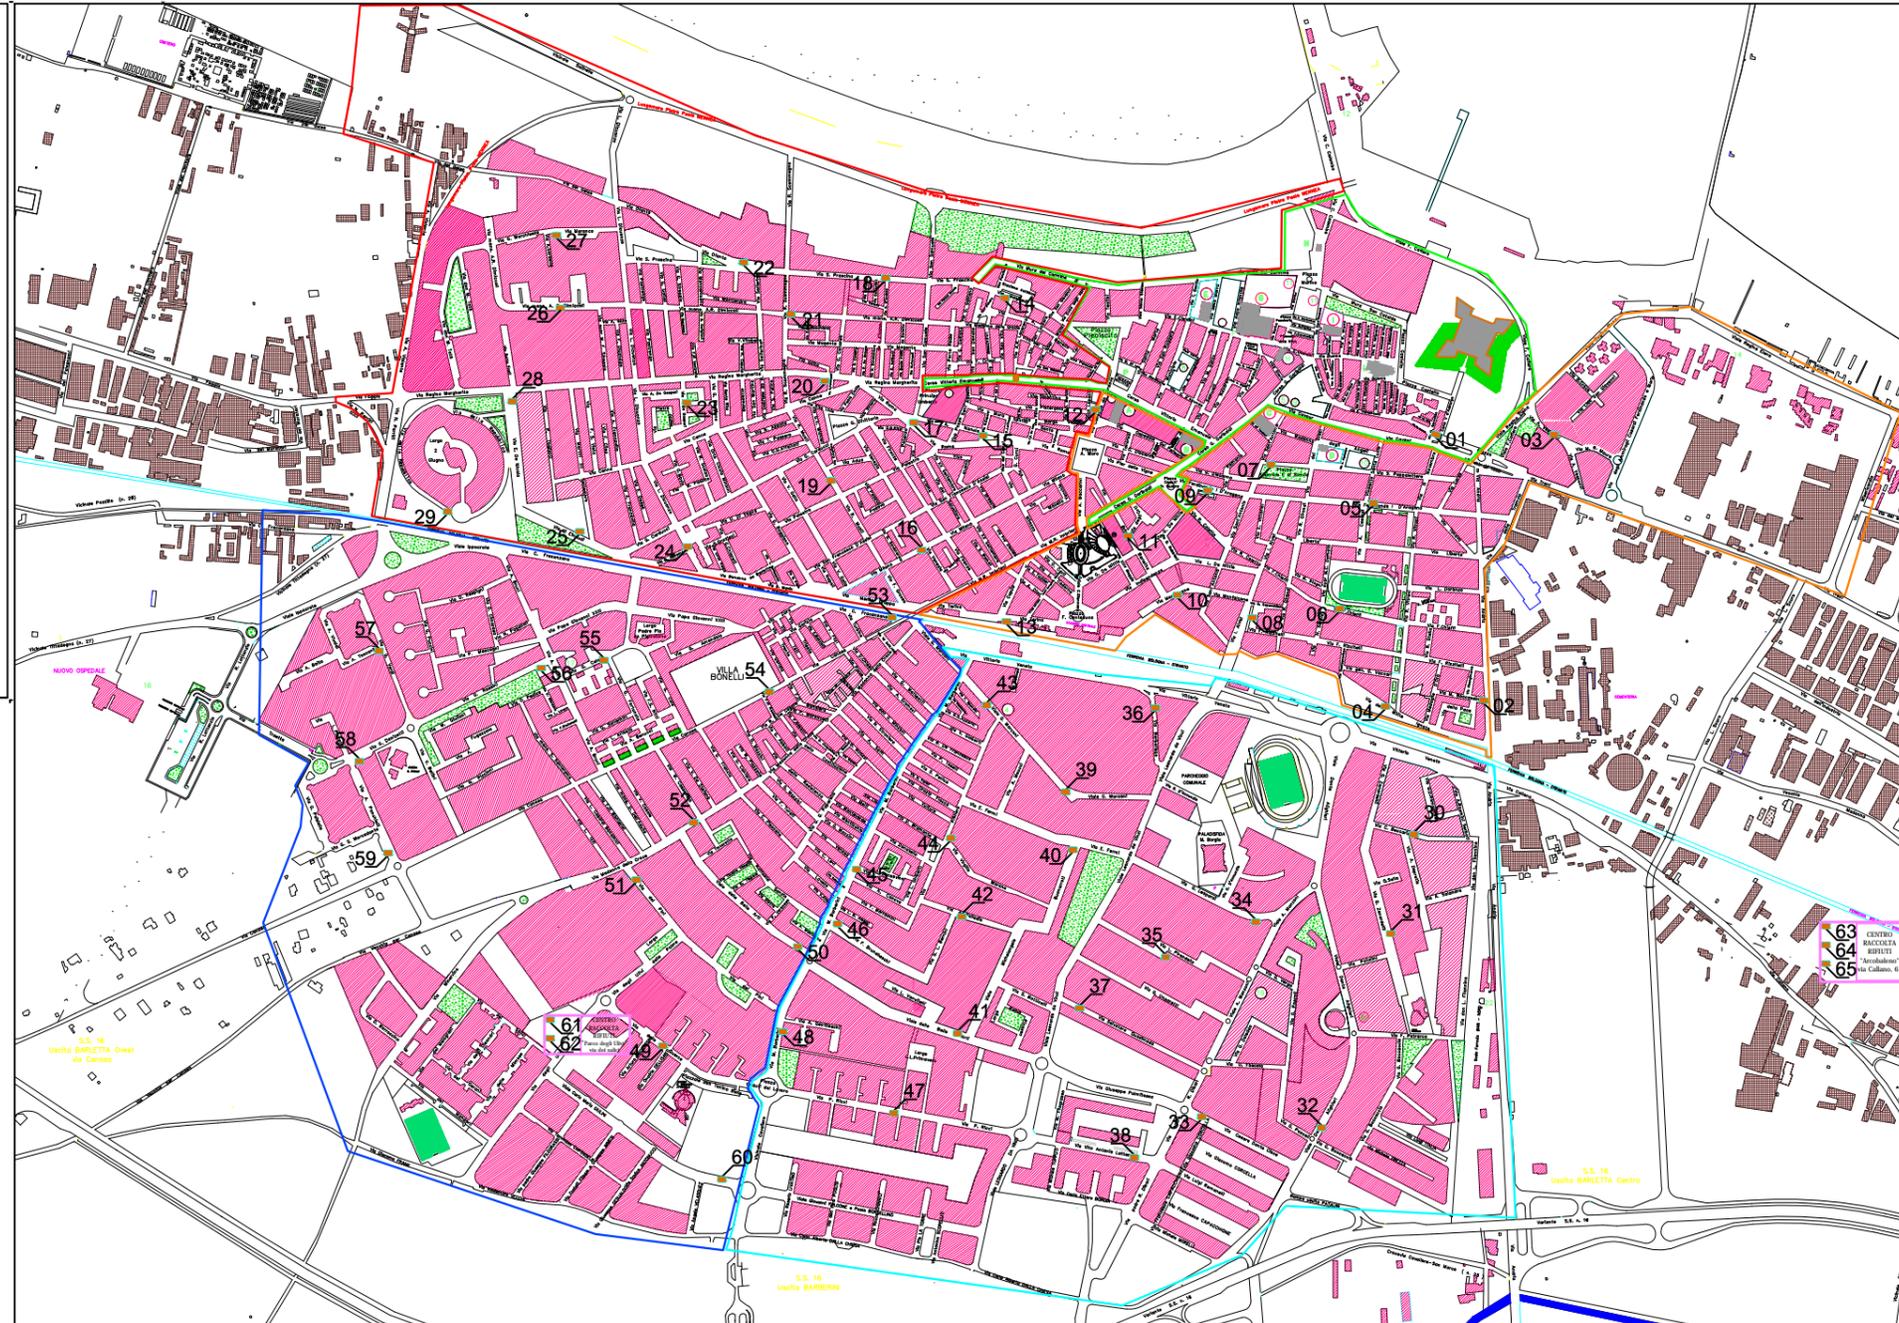

Comune di Barletta

Oggetto: SERVIZIO IGIENE AMBIENTALE
INDIVIDUAZIONE PUNTI DI RACCOLTA
CONTENITORI INDUMENTI USATI

Rev.	OGGETTO	Controllo	Data
00	Individuazione ubicazione "contenitori indumenti"	LASALA L.	01/08/2019

Scala: 1:5000 | 1:2000 | 1:1000 | 1:500 | 1:200 | 1:100 | 1:50 | 1:20

	1 "Zona URBANA ALIBONICA "	N. dis. 01 Tav. UNICA
	2 "Zona Urbana SANTA MARIA "	
	3 "Zona Urbana ANTERRALI "	
	4 "Zona Urbana PIZZELLI "	
	5 "Zona Urbana BORGATELLI "	
	6 "Zona CBE CONTRO BARLETTA OVEST "	
60	CONTENITORI PER INDUMENTI USATI	