


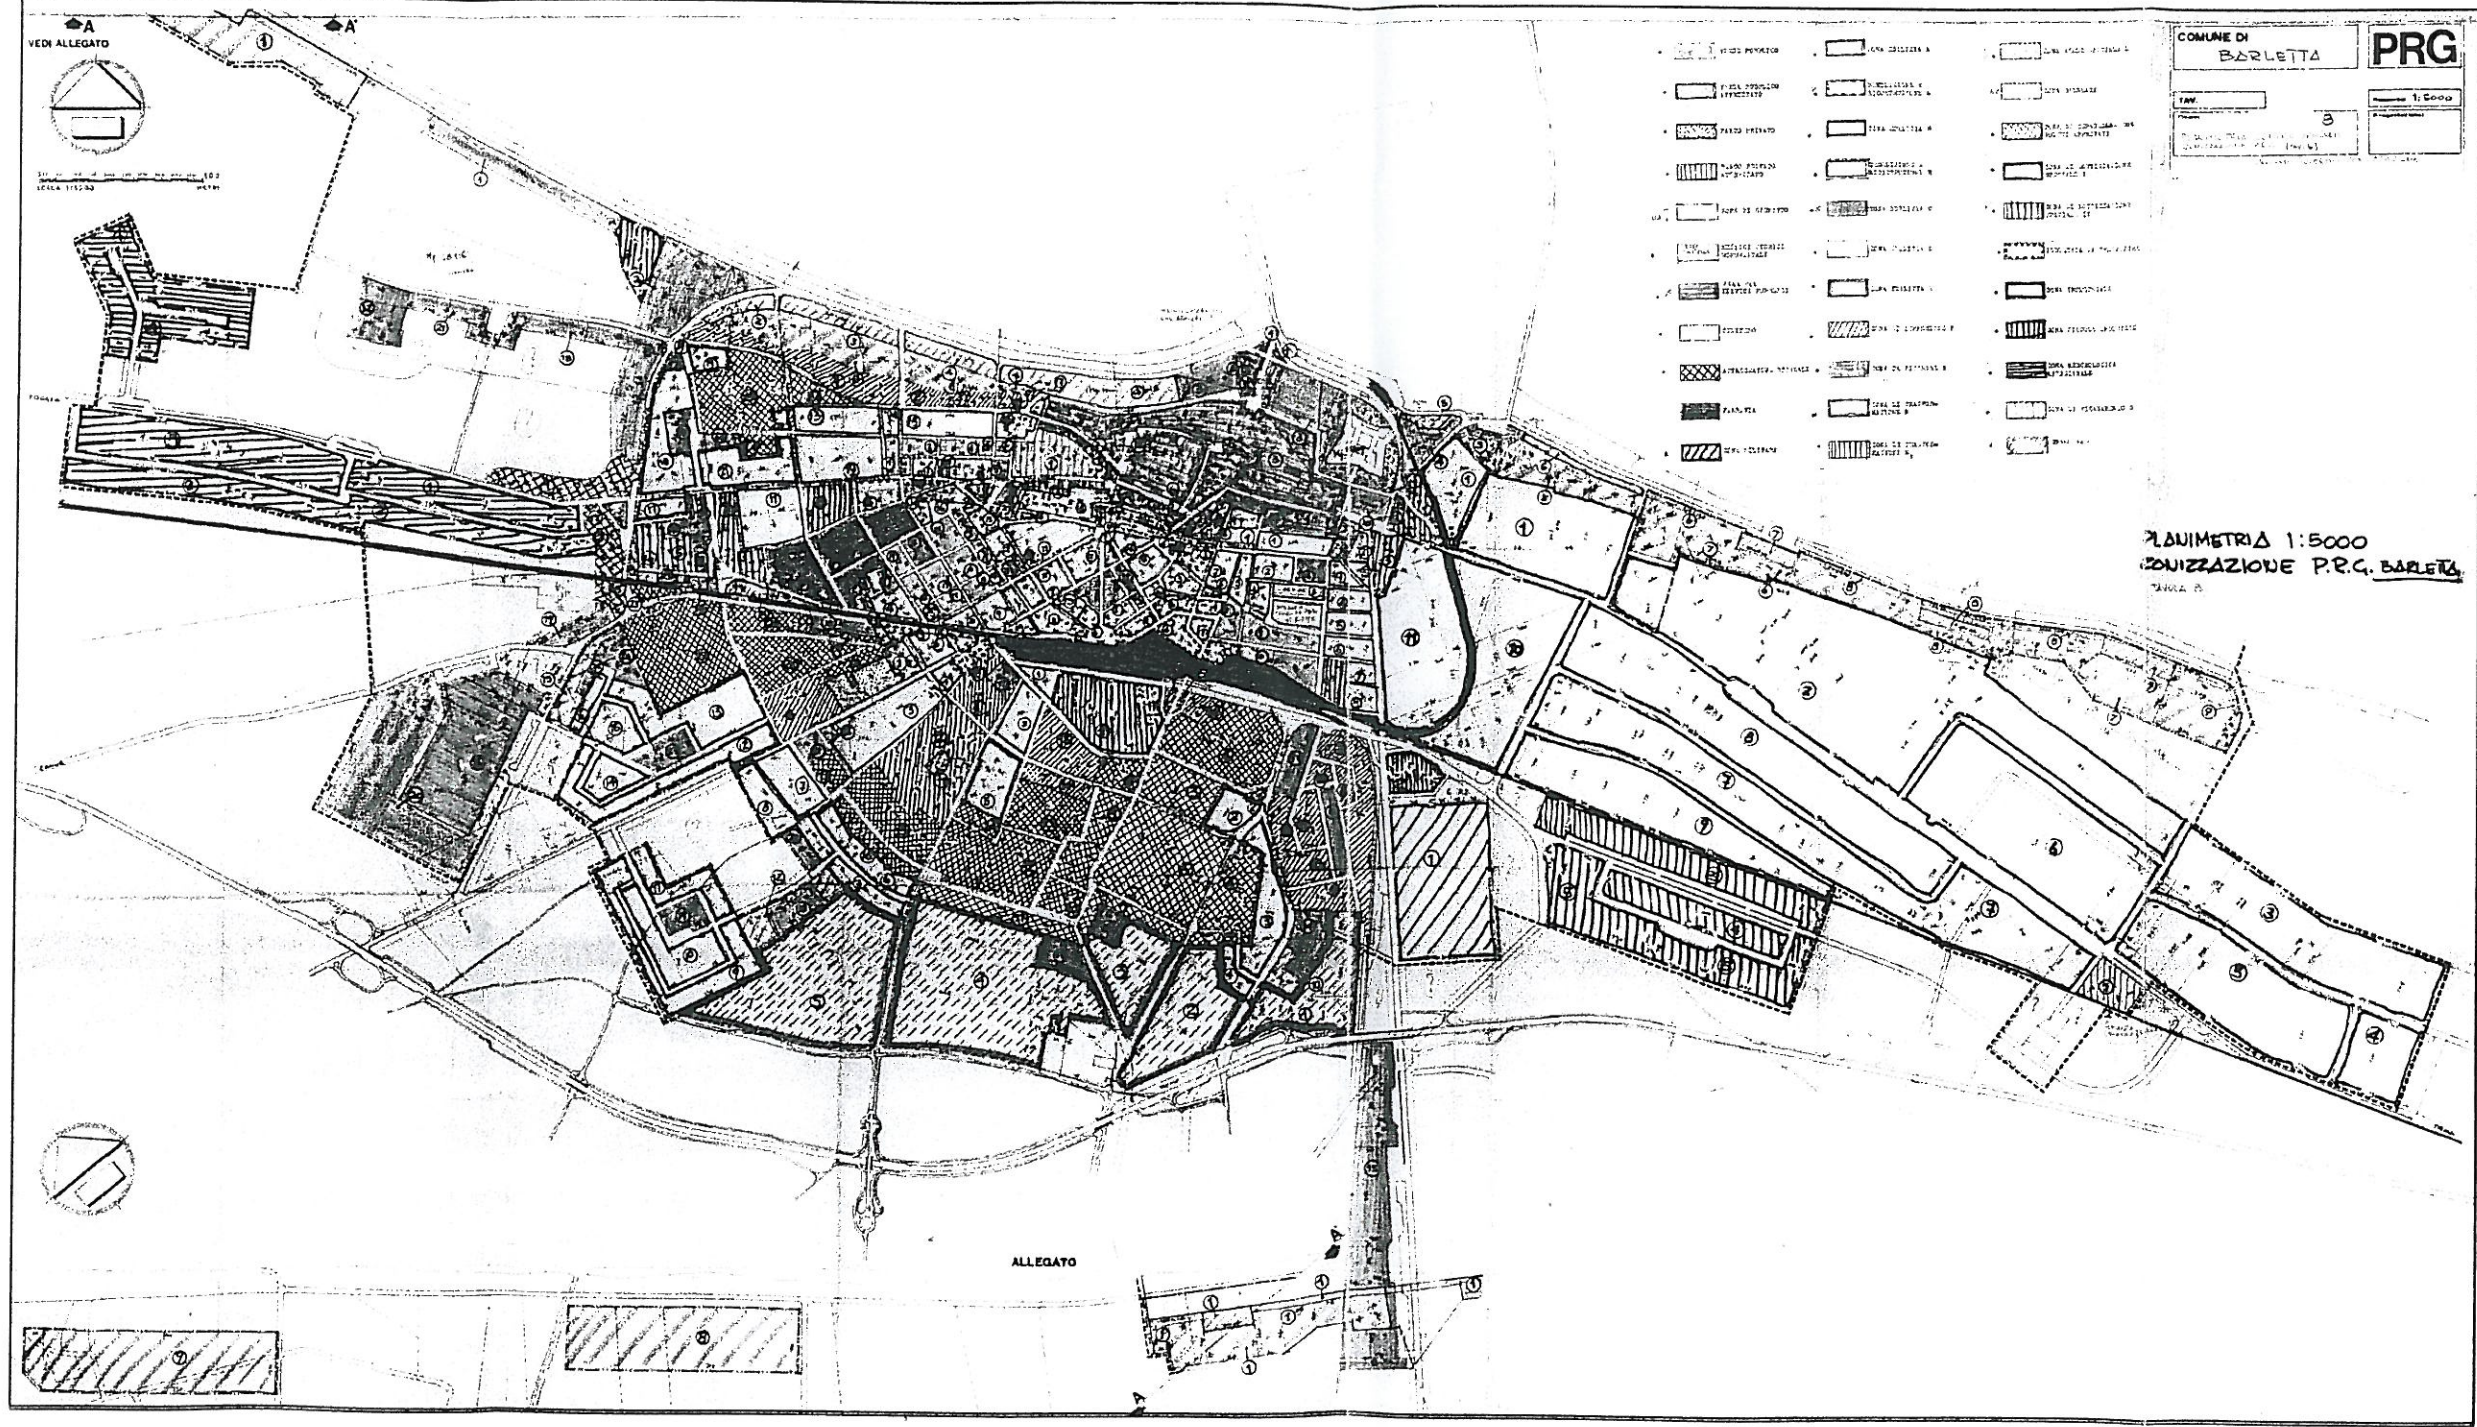

Comune di Barletta / P R G - Variante per la conformità alla L. R. 56/80, art.55

Zonizzazione del P.R.G. vigente

prof. ing. GIOVANNI FUZIO
prof. ing. RENATO CERVINI
collaborazione:
dott. ing. Maurizio Delle Foglie
dott. arch. Francesco Fuzio
dott. ing. Michele Fuzio
dott. arch. Nicola F. Fuzio

PRG