



PNRR
PER L'ECONOMIA
CIRCOLARE
AVVISO M2C1 1I1 1 - A

**MIGLIORAMENTO E MECCANIZZAZIONE
DELLA RETE DI RACCOLTA DIFFERENZIATA DEI RIFIUTI URBANI**

Progetto elaborato da Conai ai sensi del Protocollo di intesa Regione Puglia - Ager - Anci Puglia - Conai del 30.11.2021

**Centro Comunale di Raccolta rifiuti solidi urbani e simili con
annesso Centro del Riuso - VIA FOGGIA
STUDIO DI FATTIBILITA' - Elaborati Grafici**

Il Dirigente
Ing. Francesco LOMORO

Inquadramento territoriale su C.T.R. - scala 1:5000



Legenda

 Area di intervento


Inquadramento territoriale su Ortofoto - scala 1:5000



Legenda

 Area di intervento

Inquadramento territoriale rispetto al P.R.G. comunale - scala 1:5000

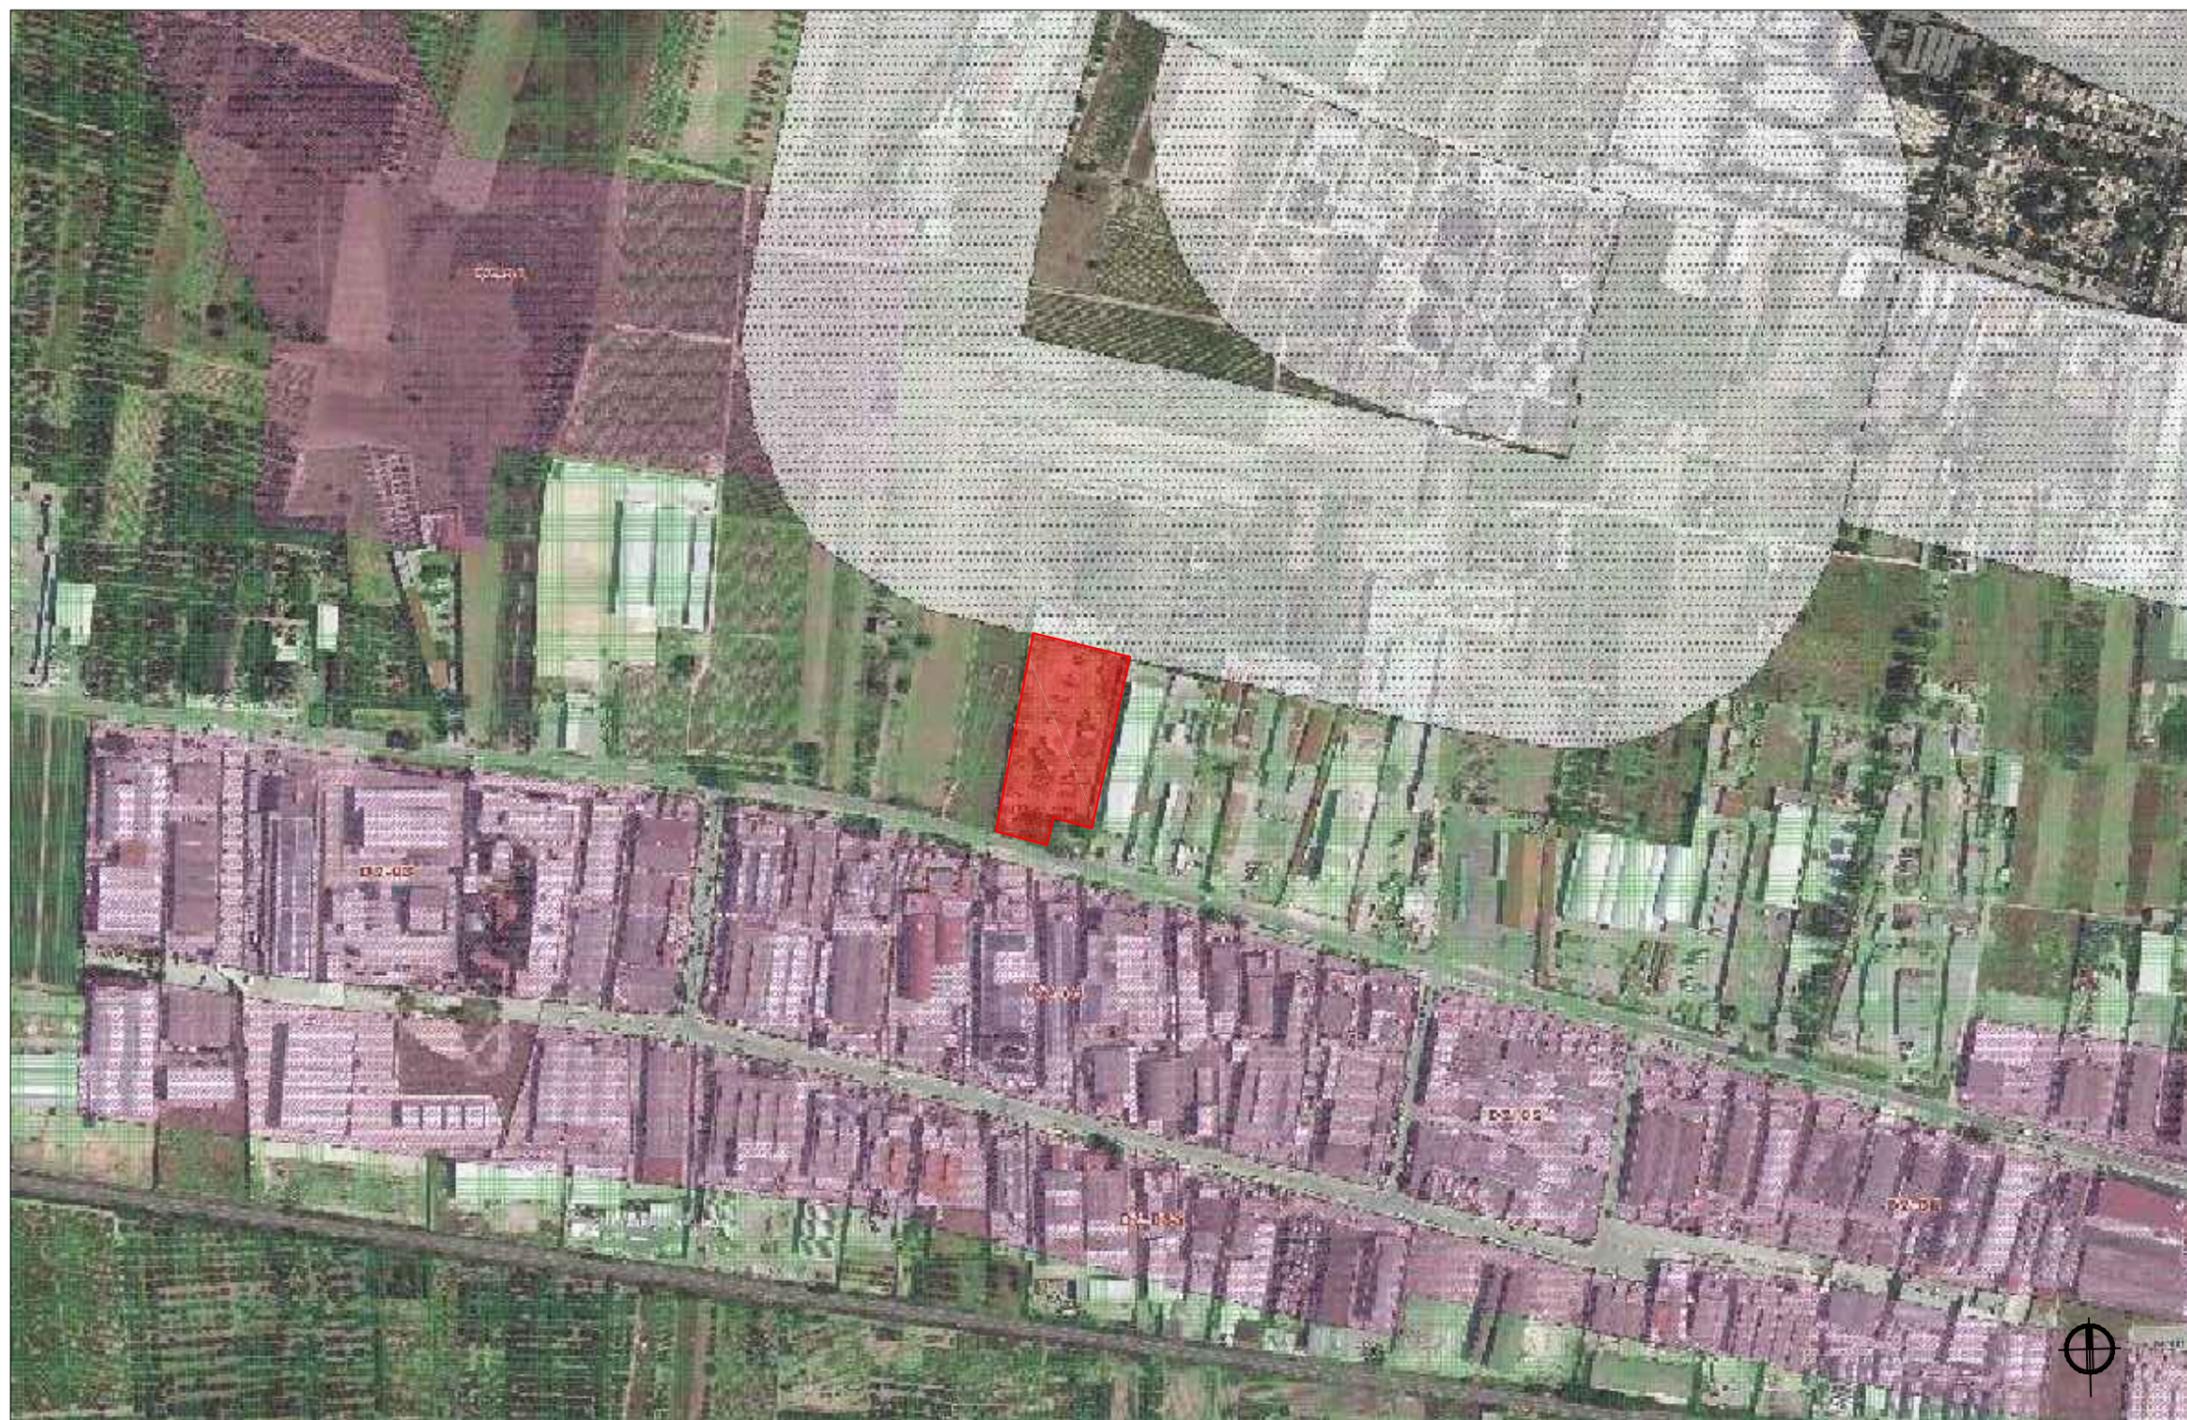


Legenda

-  Area di intervento

- PRG - Fasce di rispetto
-  Fasce di rispetto

- PRG - Zona E
-  E - Zona per attivita' primarie di tipo E

- PRG - Zona D
-  D1 - Zona per attivita' industriali, artigianali, commerciali, di deposito e movimentazione
-  D2 - Zona per attivita' industriali, artigianali, commerciali, di deposito e movimentazione

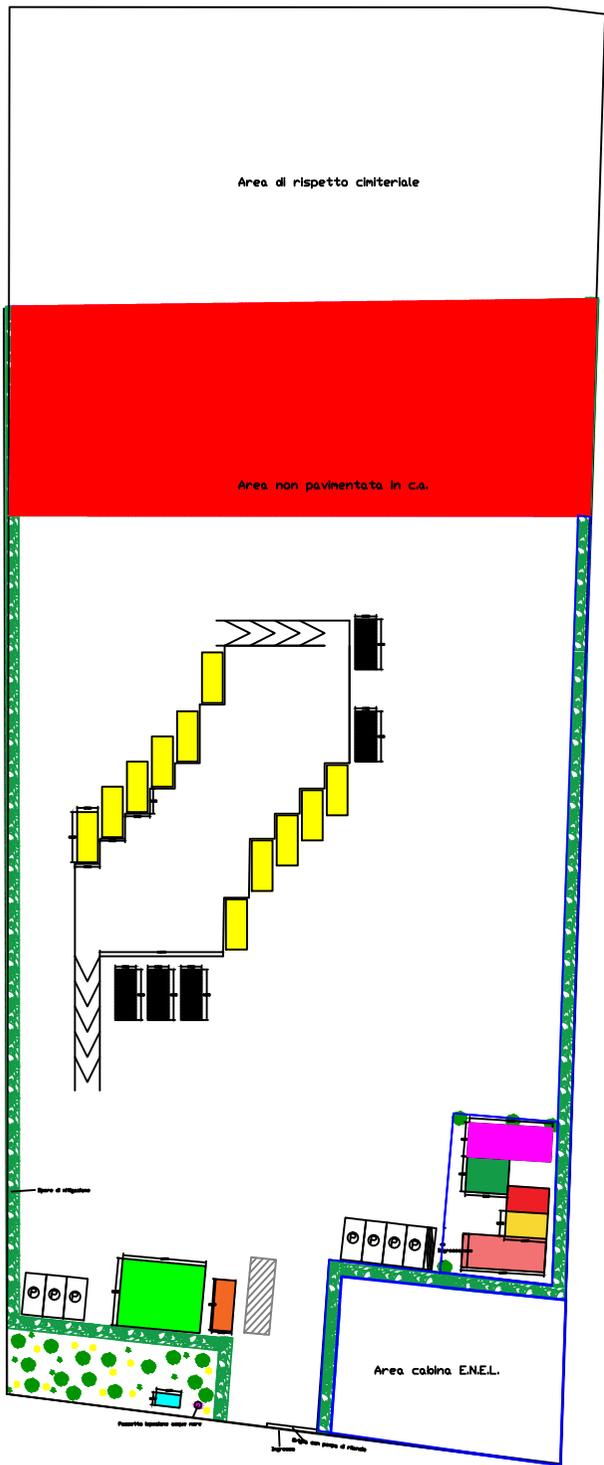

- Cassoni scarrabili
- Press. cont. scarrabili
- Uffici dotati di solare termico
- Tettoia metallica con noduli FV
- Impianto di trattamento acque di prima pioggia interrato
- Pesa
- Area cabina E.N.E.L.
- Accettazione
- Aula didattica
- Area espositiva - tettoia
- Laboratorio
- Magazzino